


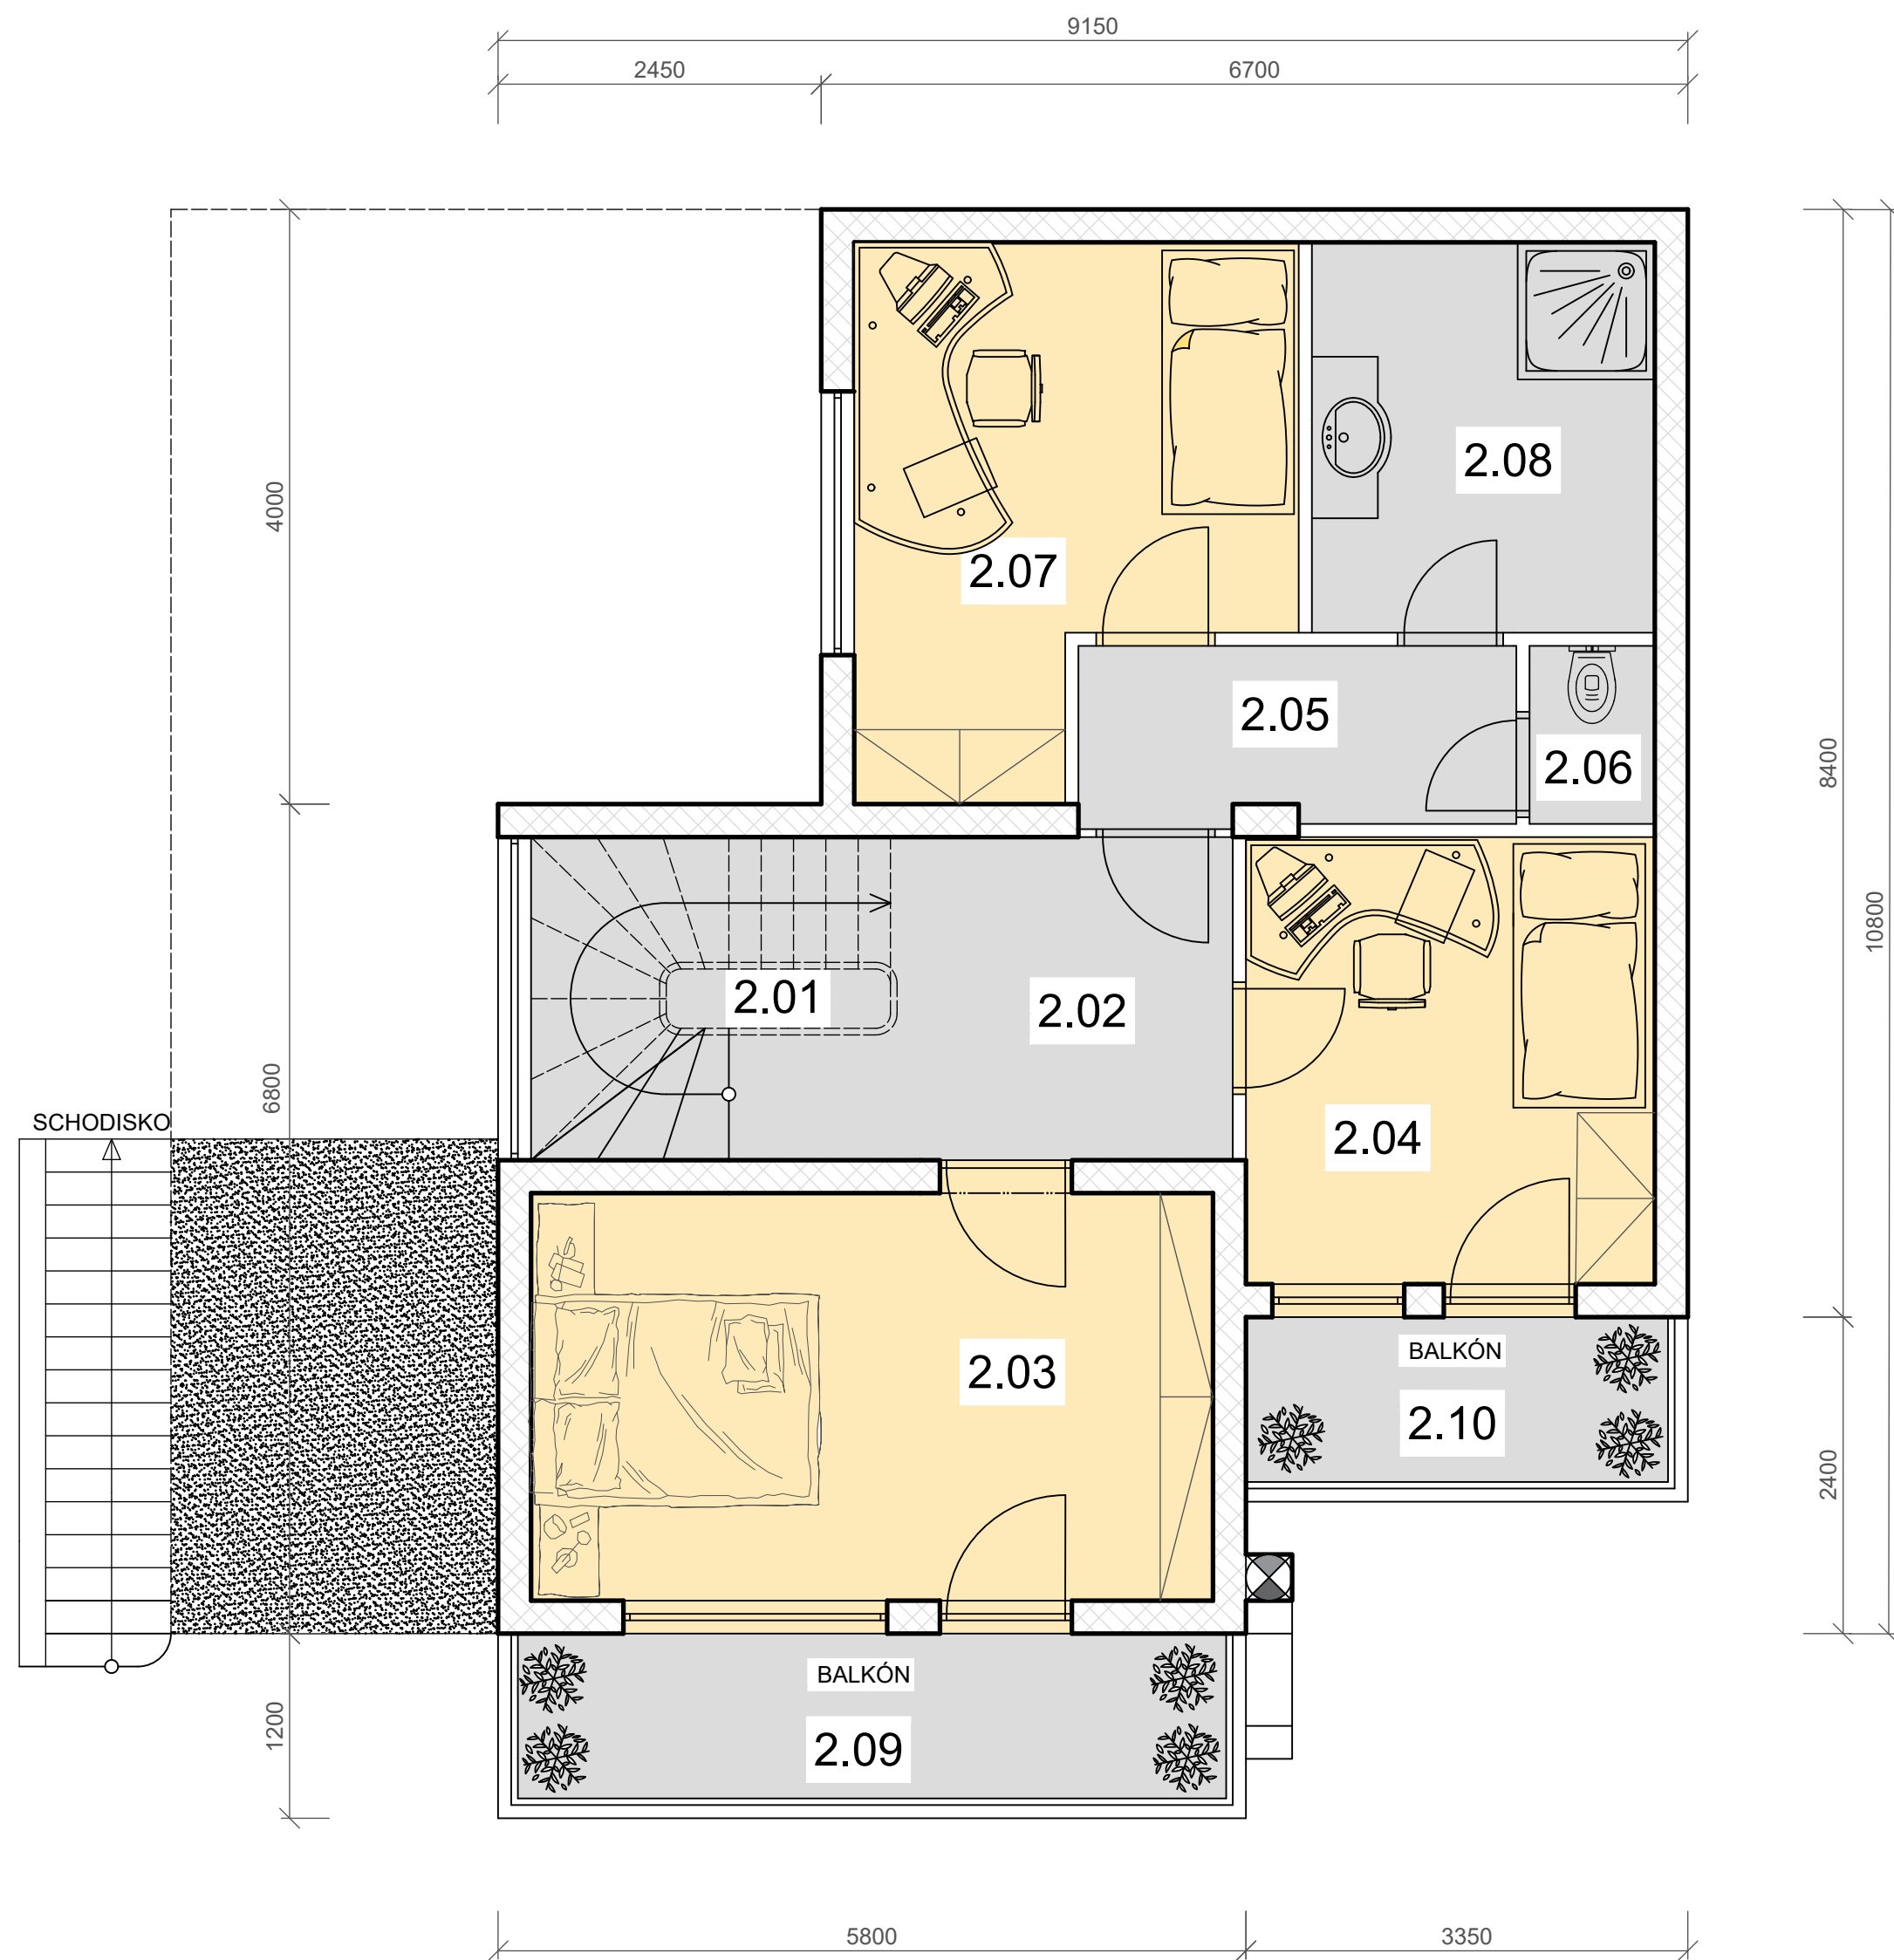

LEGENDA MIESTNOSTÍ

Č.M.	ÚČEL MIESTNOSTÍ	PLOCHA m ²
2.01	SCHODISKO	5,45
2.02	CHODBA	7,67
2.03	SPÁLŇA	18,00
2.04	IZBA	11,60
2.05	CHODBA	4,00
2.06	WC	1,17
2.07	IZBA	10,70
2.08	KÚPEĽŇA	6,50
2.09	BALKÓN	7,00
2.10	BALKÓN	4,00