


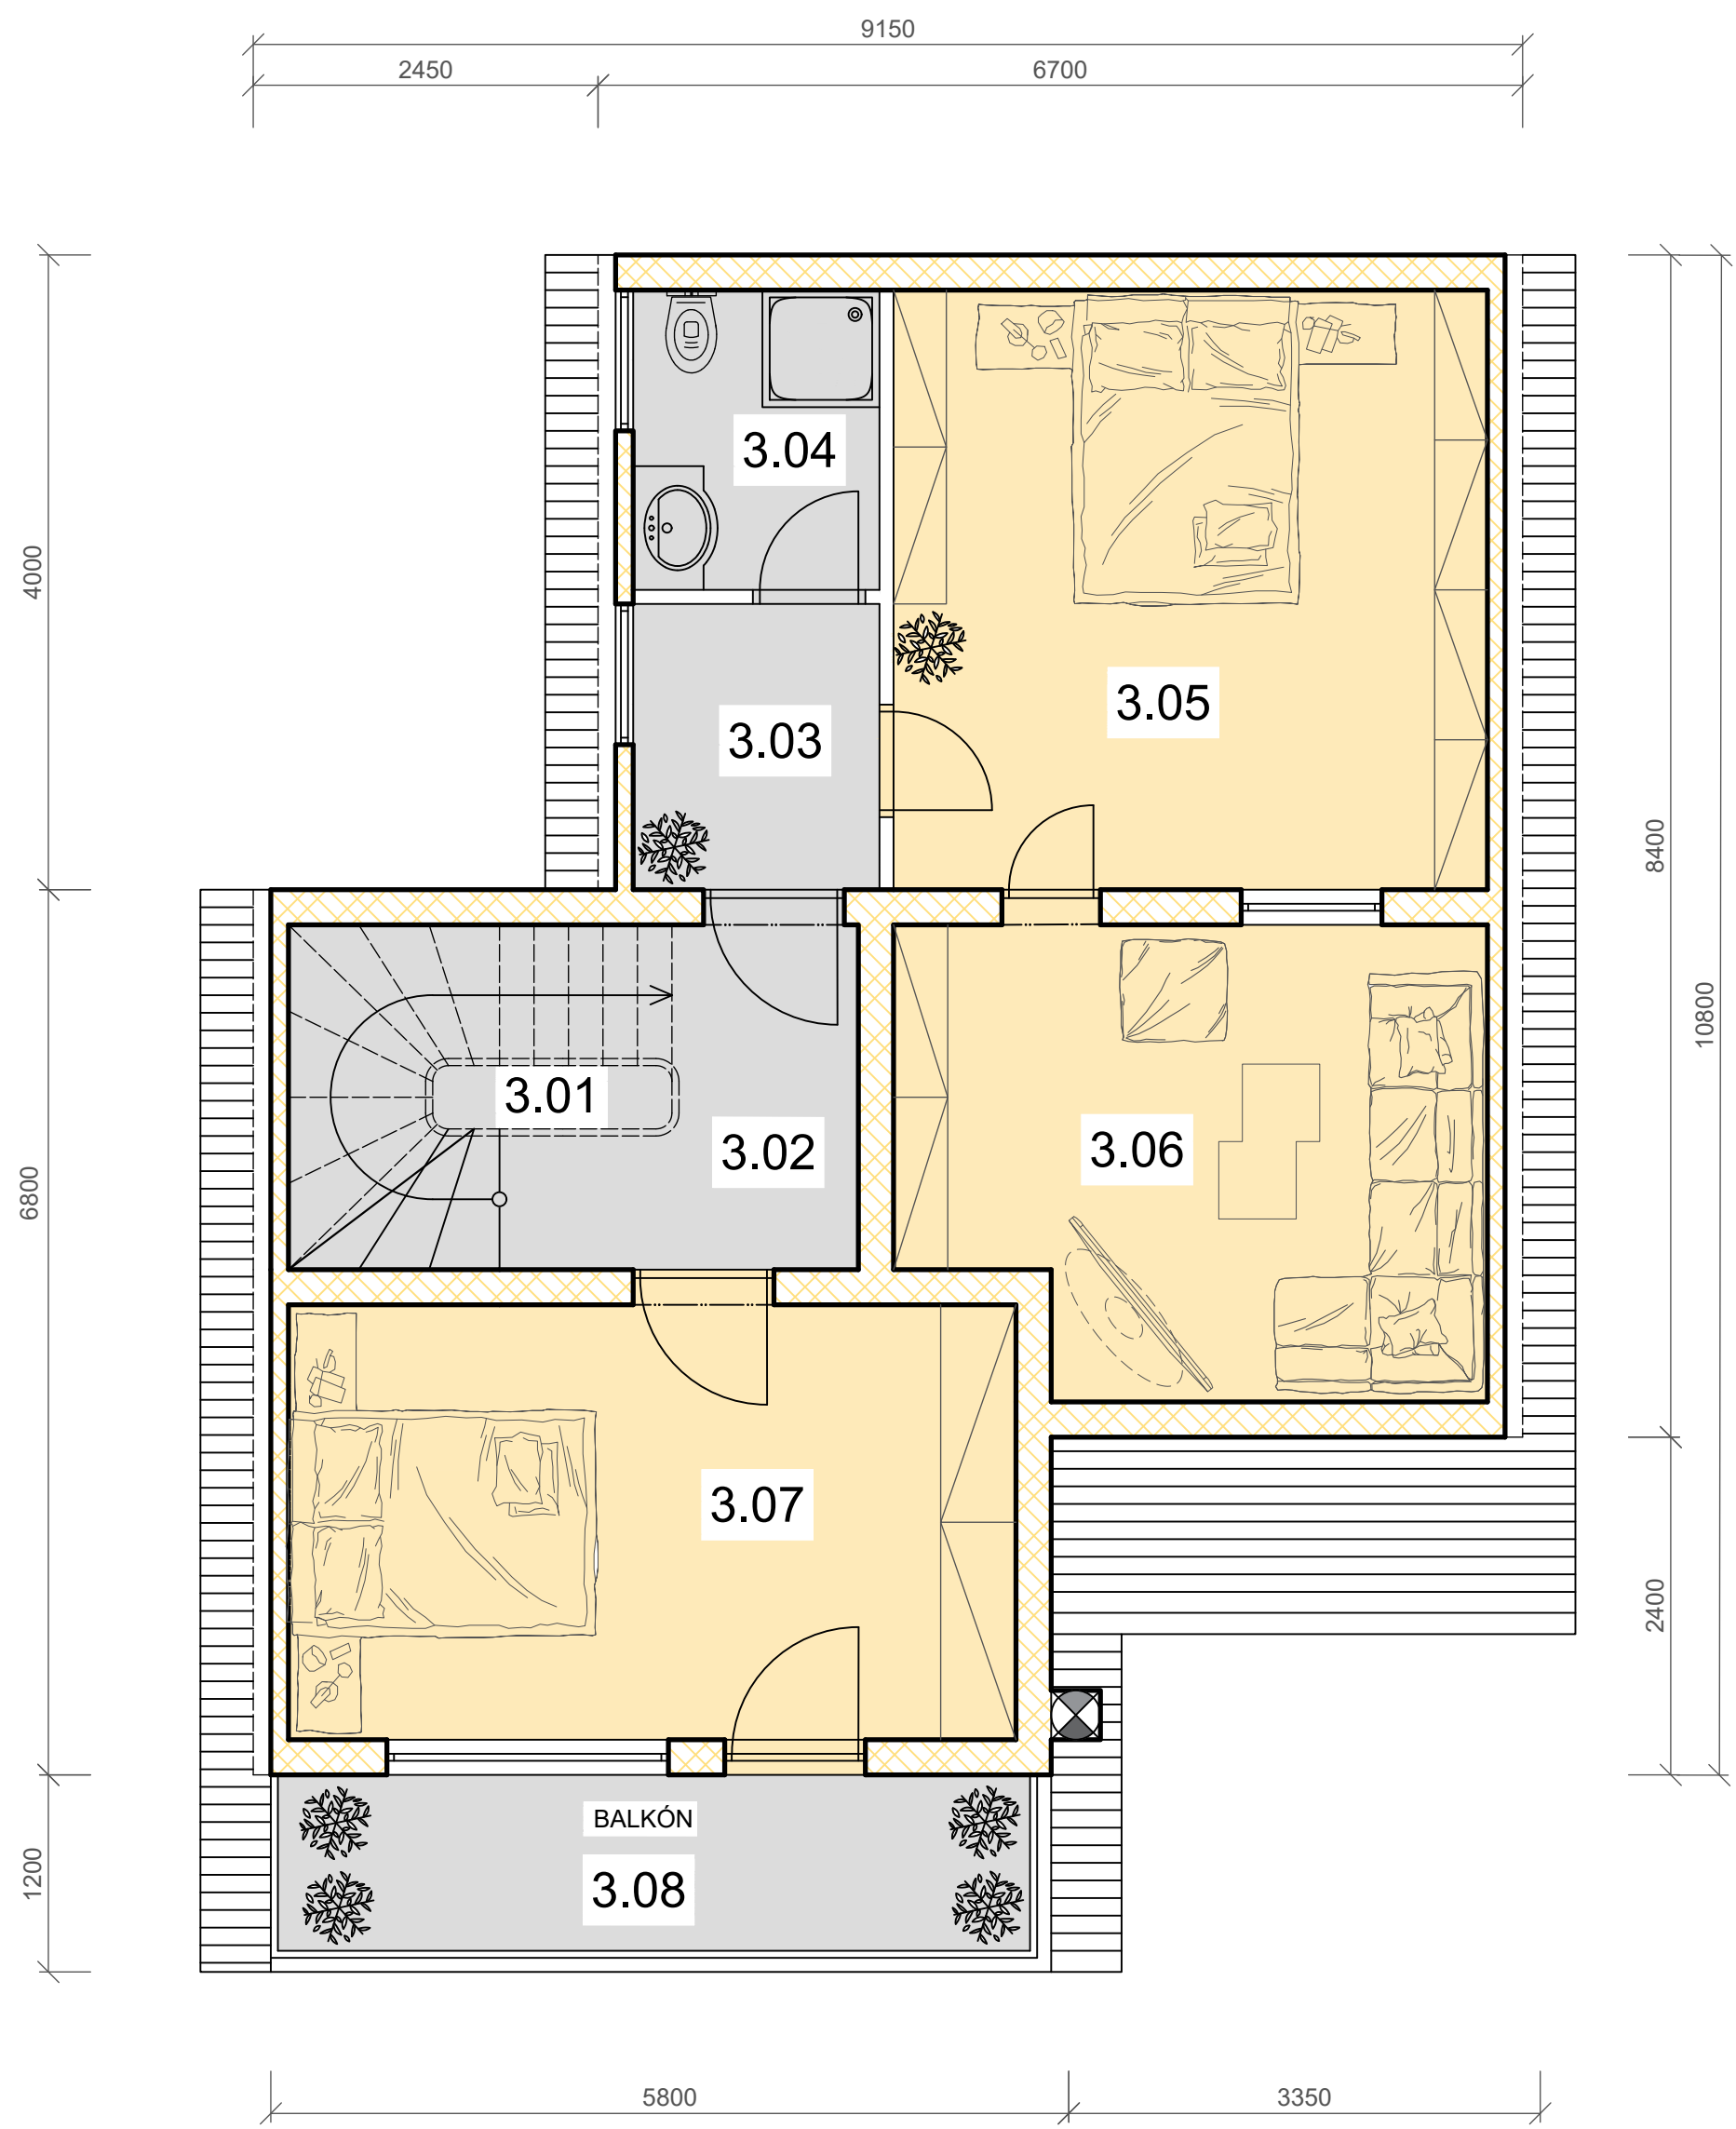

LEGENDA MIESTNOSTÍ

Č.M.	ÚČEL MIESTNOSTÍ	PLOCHA m²
3.01	SCHODISKO	5,45
3.02	CHODBA	4,50
3.03	PREDSIEŇ	3,24
3.04	KÚPEĽŇA	3,40
3.05	IZBA	15,35
3.06	ODKLADACIA MIESTNOSŤ	14,25
3.07	SPÁLŇA	18,00
3.08	BALKÓN	7,00